

COMUNE DI CASTELLANA GROTTE

Città Metropolitana di Bari

PIANO DI LOTTIZZAZIONE MAGLIA C2.3 DEL P.R.G. Via del Lago

Tavola:

1

Inquadramenti urbanistici

Scala 1:2000

Data :
Gennaio 2017

Il Progettista :
Ing. Sebastiano Polignano

I Lottizzanti :

Rizzi Maria

Rizzi Caterina

Edilizia Lavarra e Co. srl

Fanelli Vito Antonio


Mastronardi Domenico
Mastronardi Elisabetta

Loliva Anthony


Cisternino Nicola
Cisternino Oronzo
Cisternino Rosa
Spinosa Margherita

Spinosa Maria Antonia
Tutino Francesco


Inquadramento su AFG

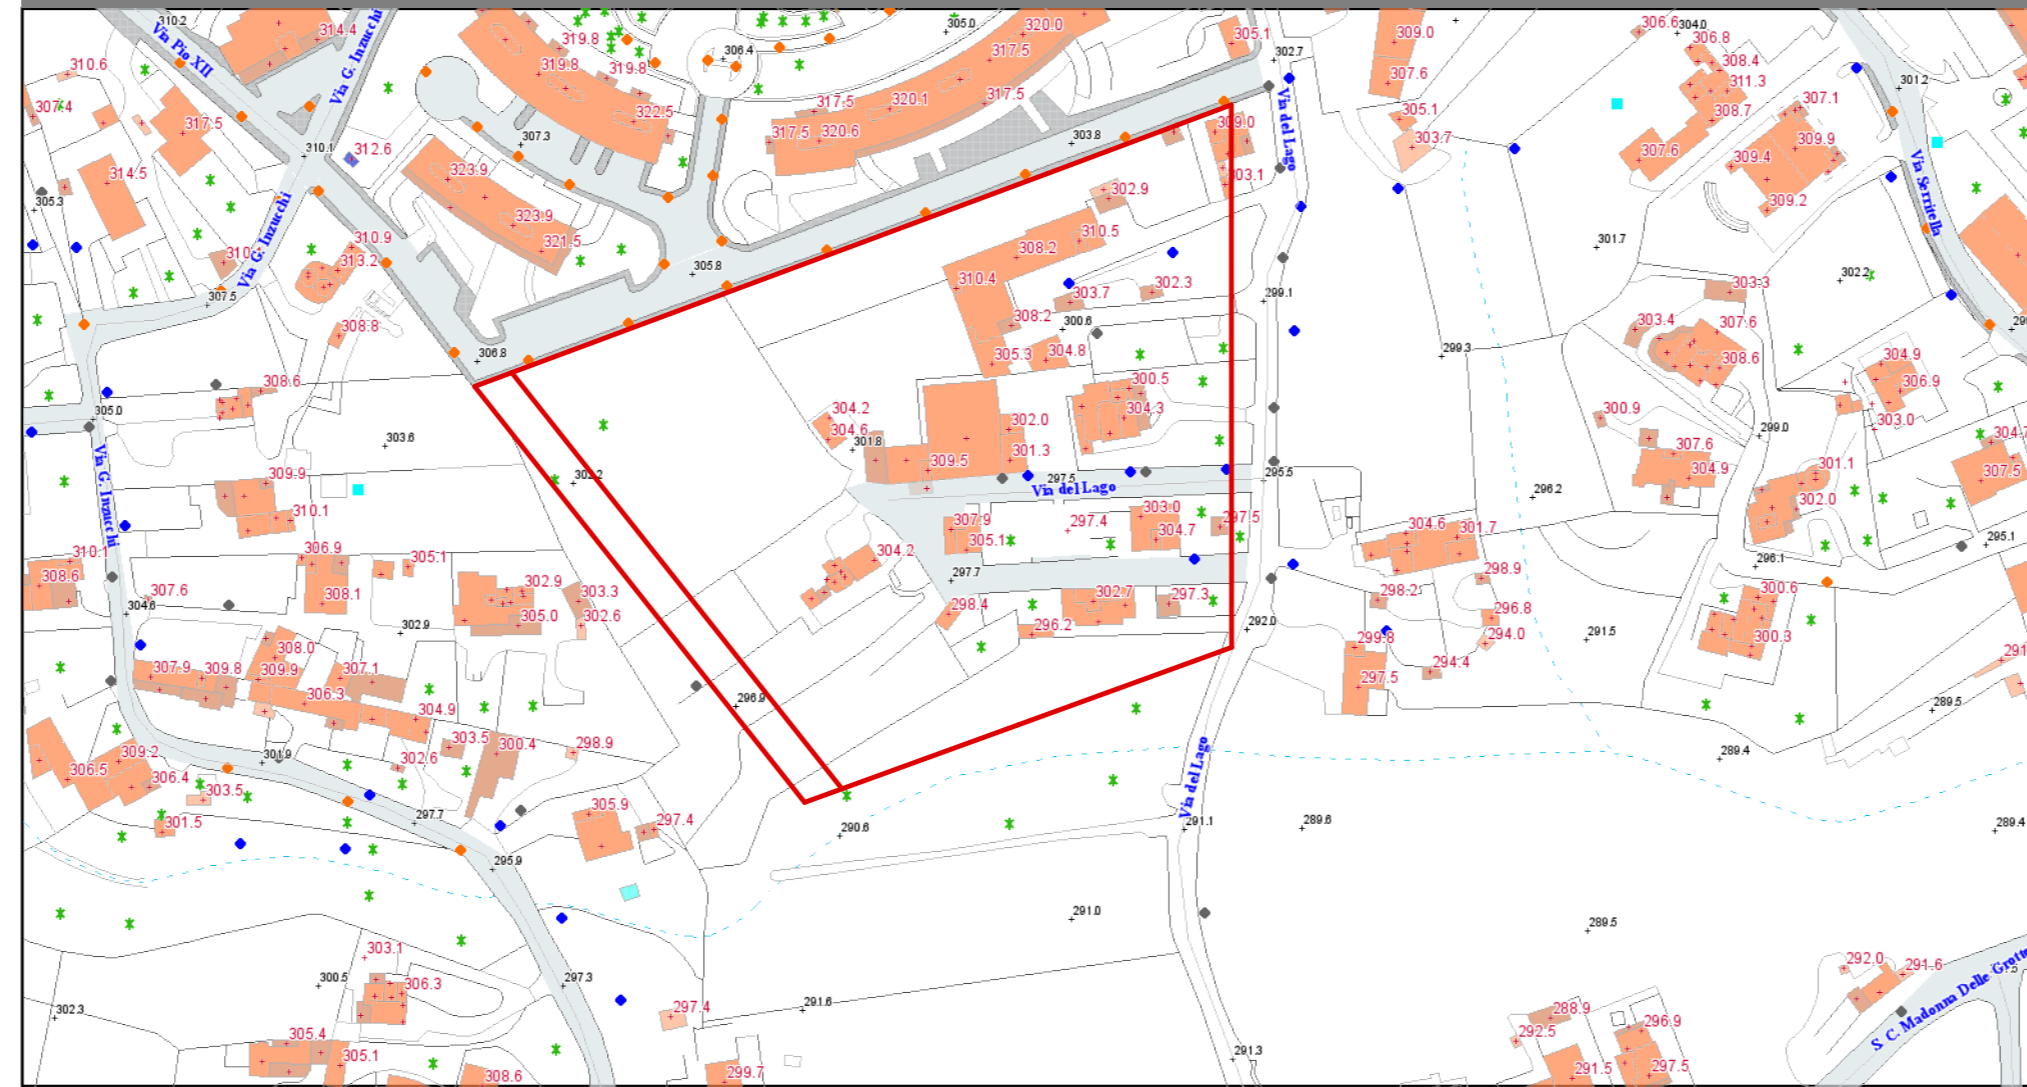

Inquadramento su PRG

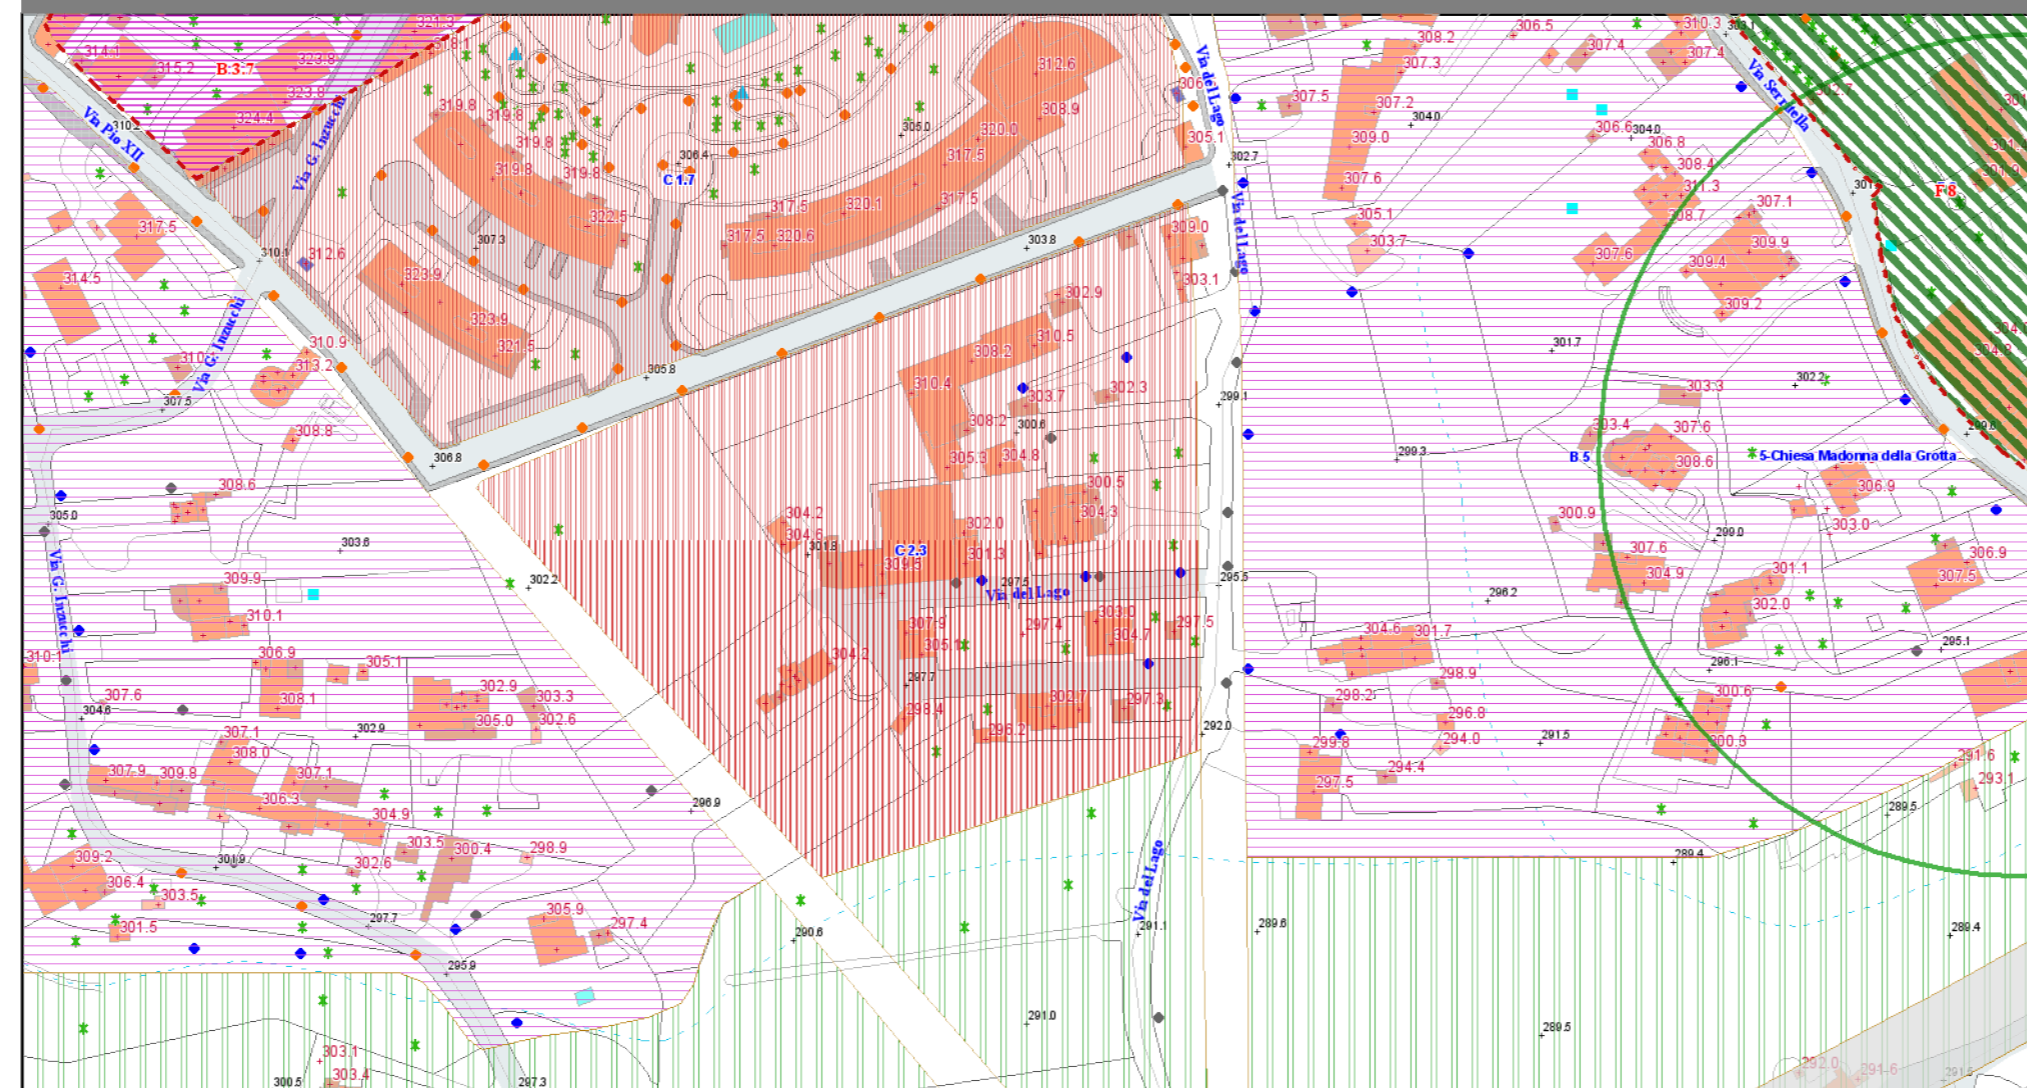

Inquadramento su planimetria catastale

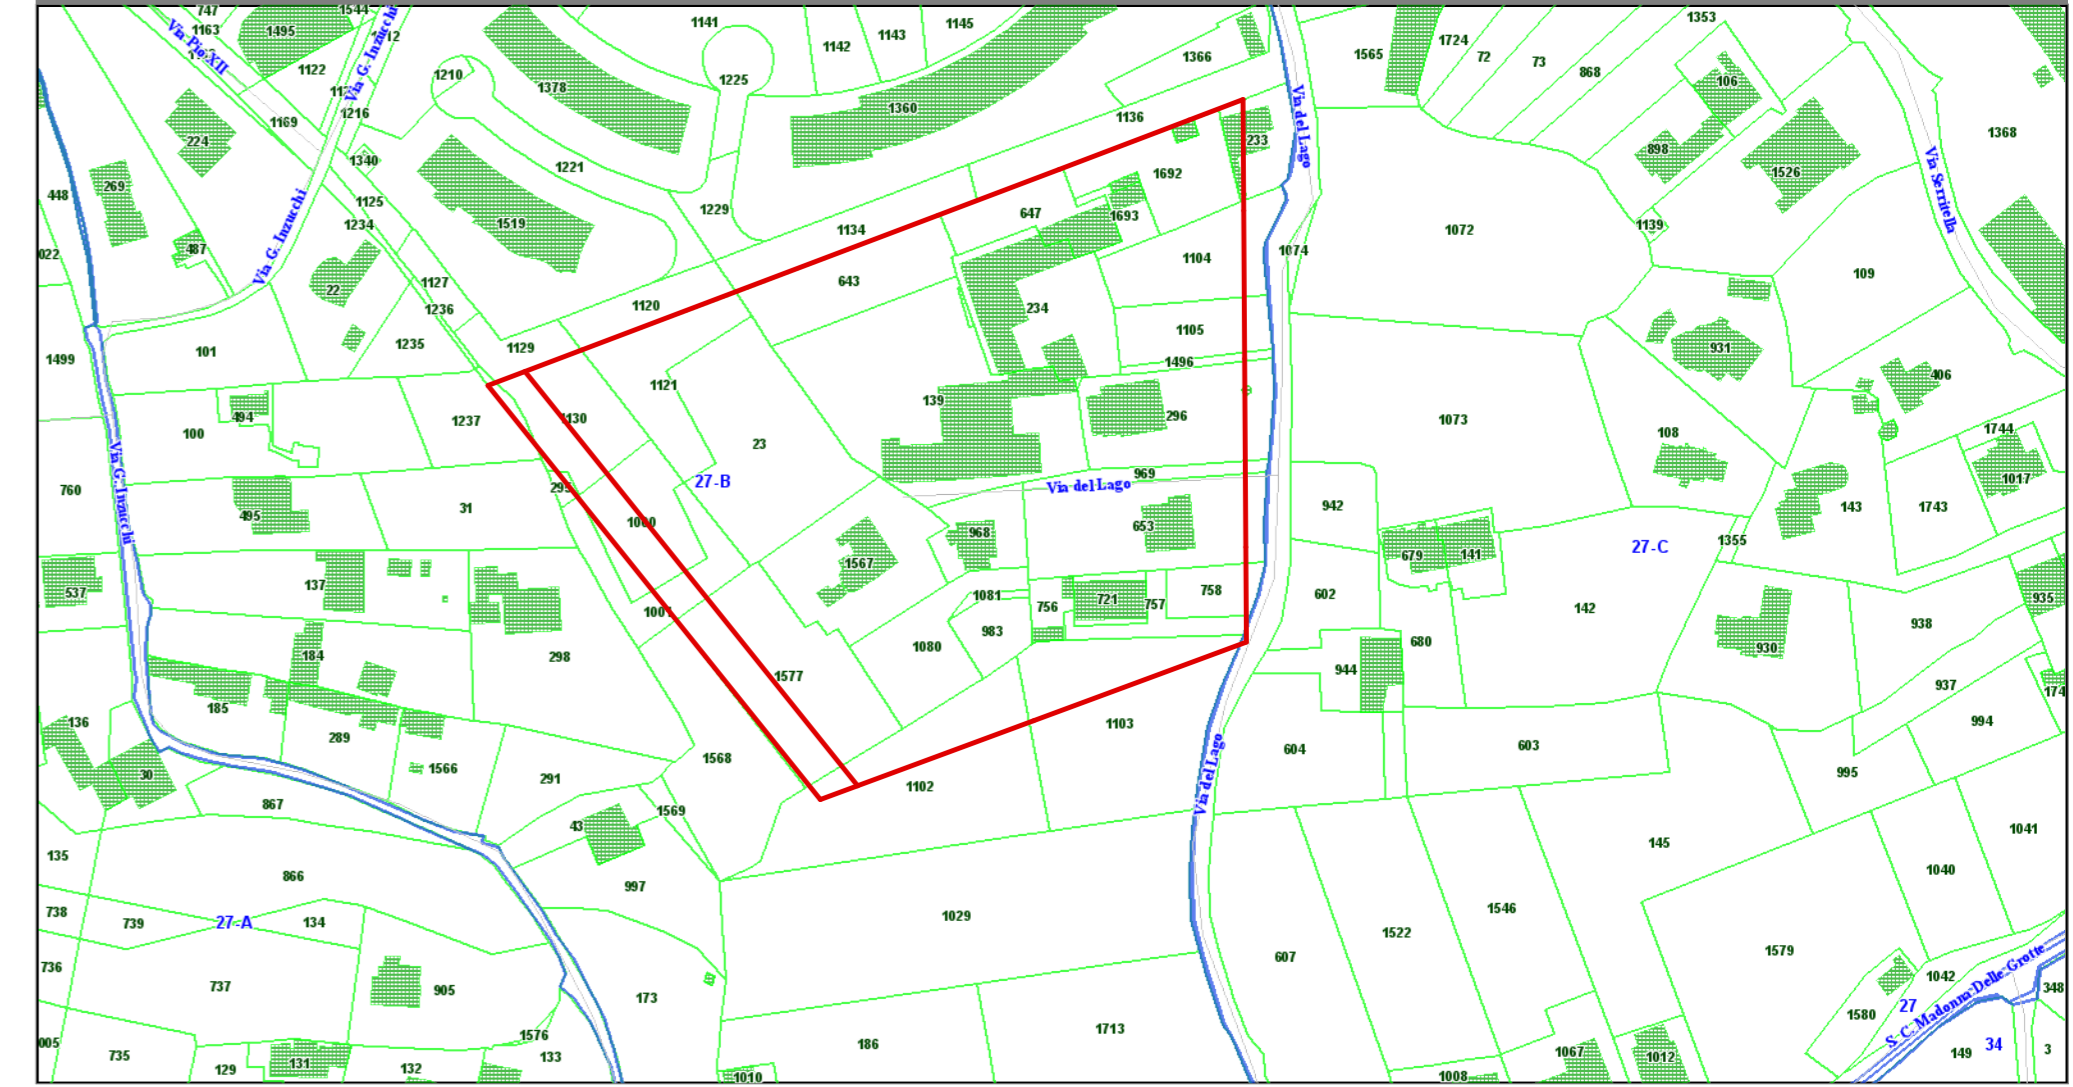

Inquadramento su planimetria catastale: stato di progetto

