

COMUNE DI CASTELLANA GROTTE  
Città Metropolitana di Bari

**PIANO DI LOTTIZZAZIONE**  
MAGLIA C2.3 DEL P.R.G.  
Via del Lago

Tavola:  
**4** Planimetria di progetto:  
Urbanizzazioni

Scala 1:500

Data:  
Gennaio 2017


Il Progettista:  
Ing. Sebastiano Polignano

I Lottizzanti:

Rizzi Maria  
Rizzi Caterina  
Edilizia Lavarra e Co. srl  
Fanelli Vito Antonio  
Mastronardi Domenico  
Mastronardi Elisabetta  
Loliva Anthony  
Cisternino Nicola  
Cisternino Oronzo  
Cisternino Rosa  
Spinosa Margherita  
Spinosa Maria Antonia  
Tutino Francesco

Studio Tecnico  
Ing. Sebastiano Polignano  
Via Cavour 70013 Castellana Grotte (Bari)  
s.polignano@gmail.com

PLANIMETRIA DI PROGETTO: URBANIZZAZIONI

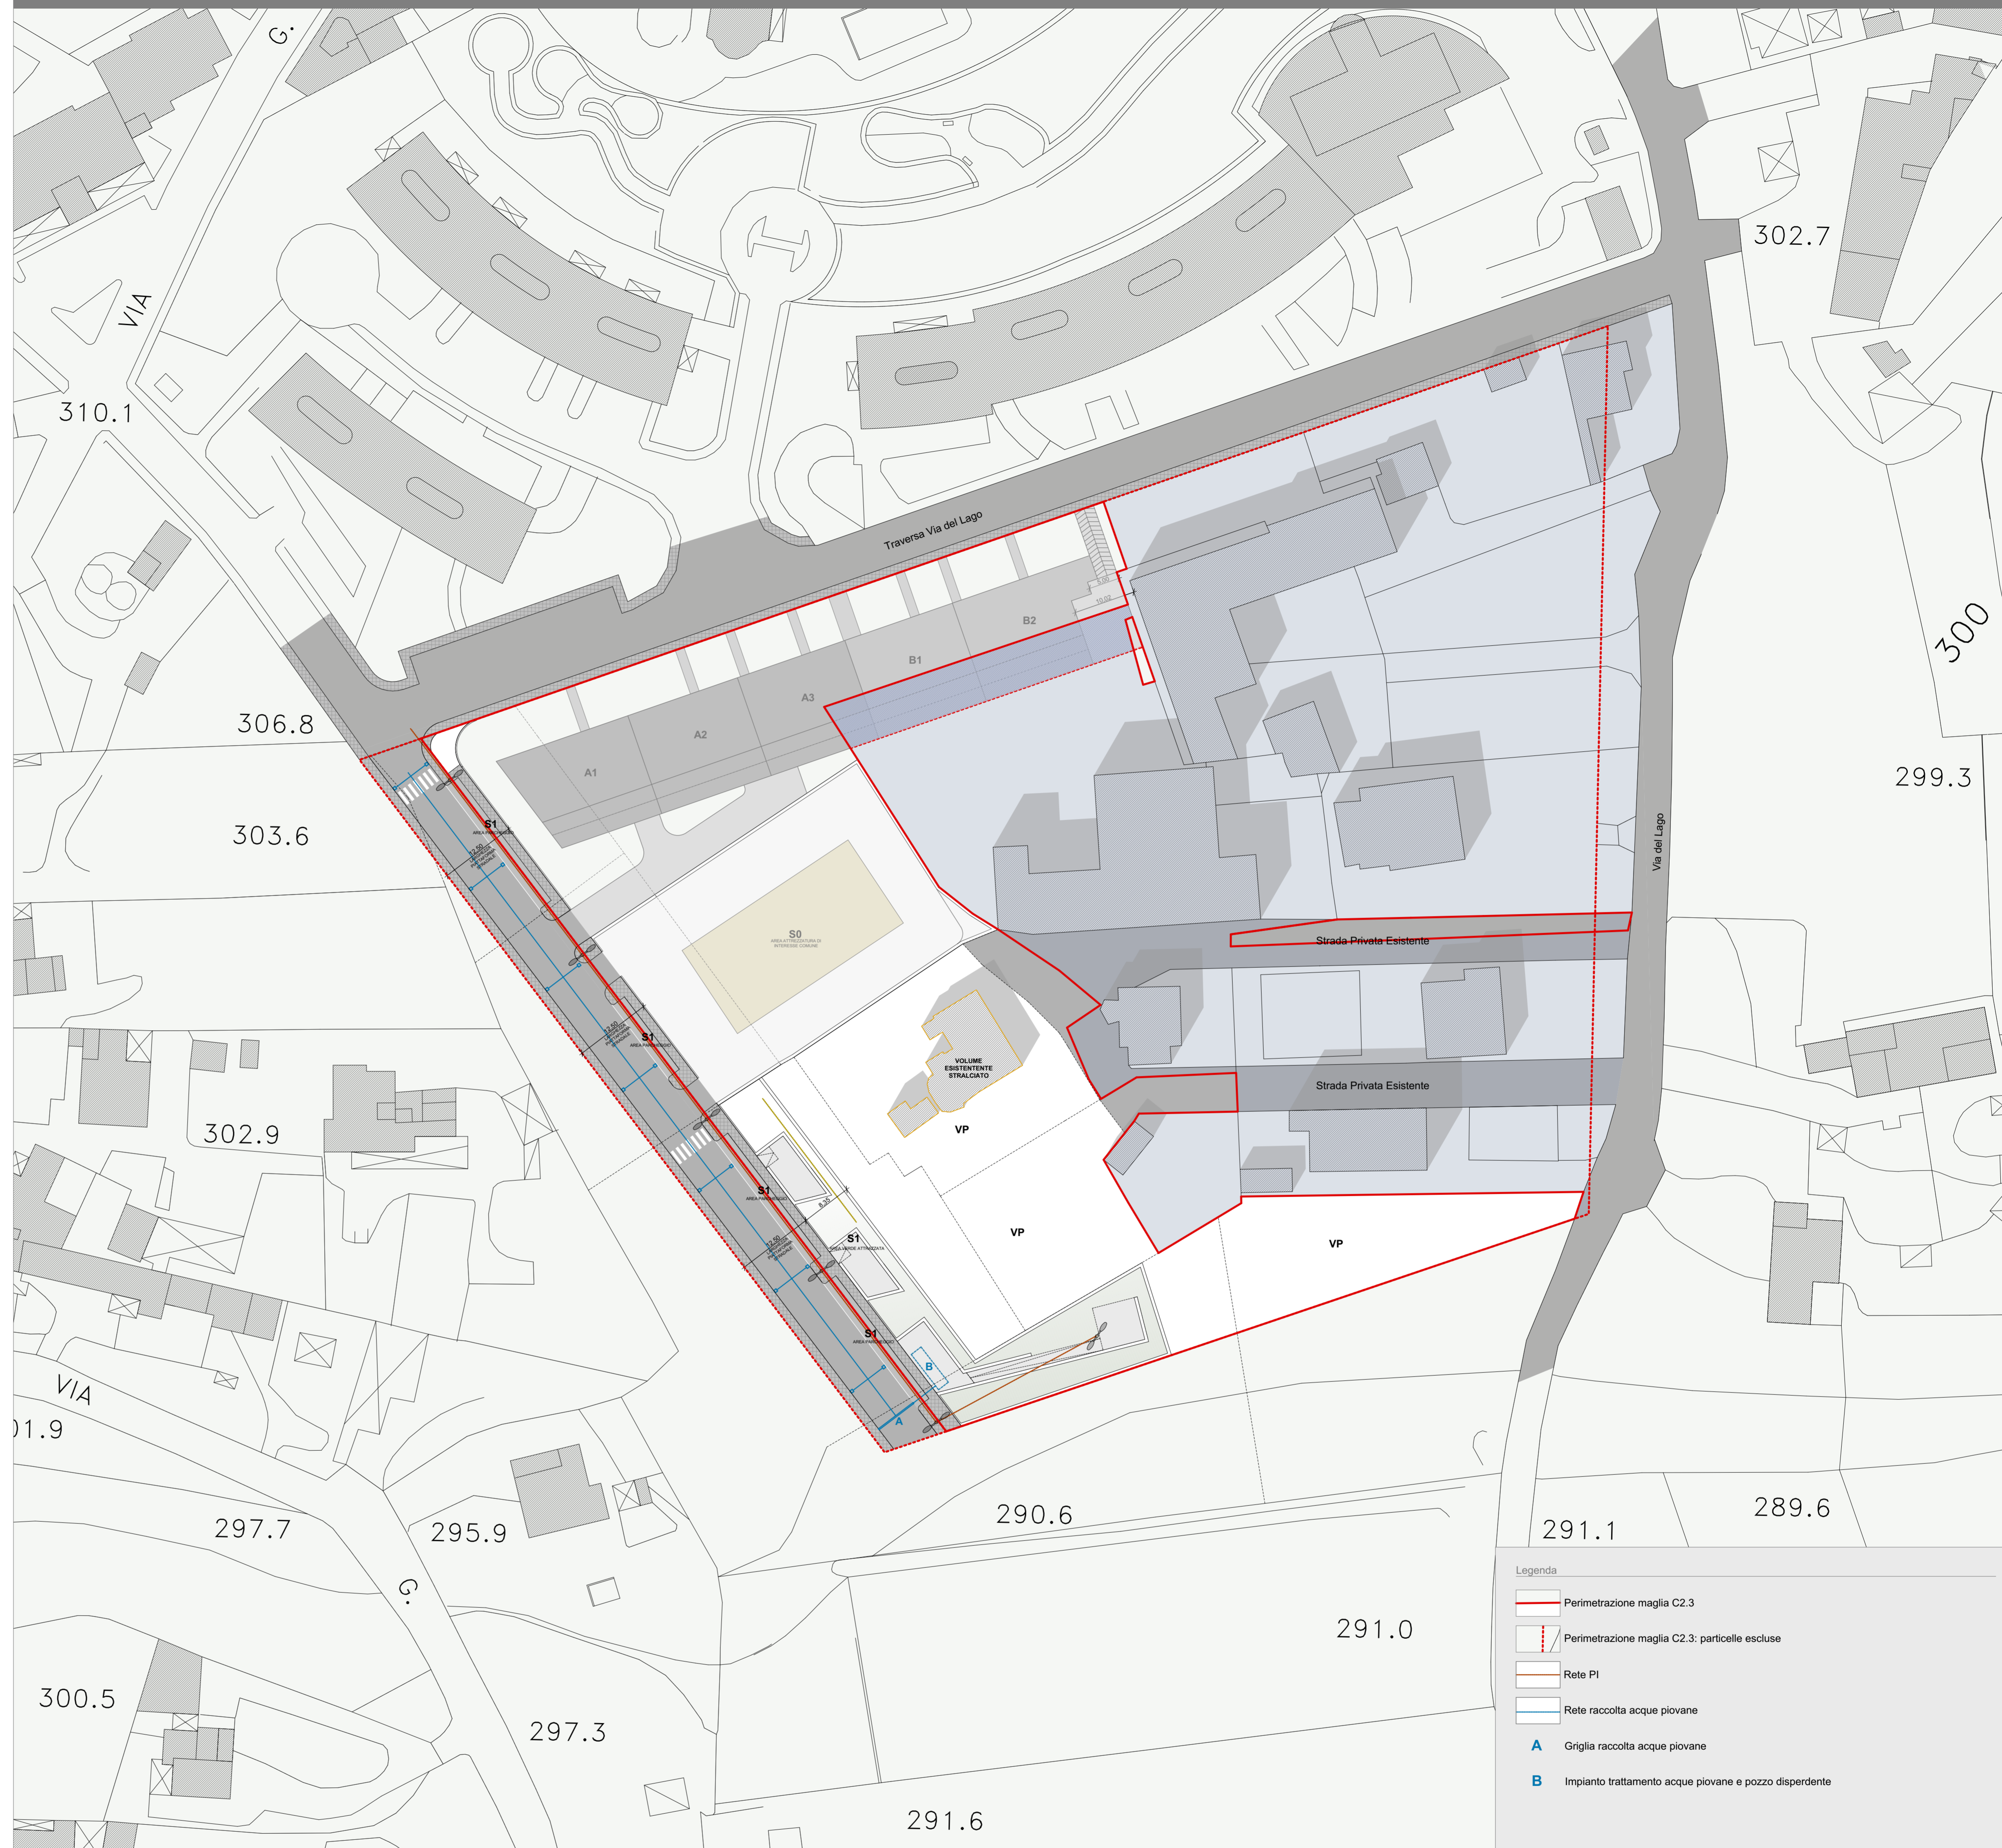

STRALCIO PLANIMETRIA CATASTALE



- Area particelle escluse
- Lotto 1A-2A-3A - EP
- Lotto 1B-2B - ERP
- Strada di PRG
- Aree a Standard 1444
- Area a standard in eccedenza
- Verde privata

- Legenda
- Perimetrazione maglia C2.3
  - Perimetrazione maglia C2.3: particelle escluse
  - Rete PI
  - Rete raccolta acque piovane
  - A Griglia raccolta acque piovane
  - B Impianto trattamento acque piovane e pozzo disperdente

PROFILO LONGITUDINALE

